

ОПИСАНИЕ МЕСТОПОЛОЖЕНИЯ ГРАНИЦ

Граница населенного пункта Юдино Белохолуницкого района Кировской области

(наименование объекта, местоположение границ которого описано (далее — объект))

Раздел 1

Сведения об объекте		
№ п/п	Характеристики объекта	Описание характеристик
1	2	3
1	Местоположение объекта	граница д. Юдино
2.	Площадь объекта +/- величина погрешности определения площади (Р +/- Дельта Р)	687712 кв.м ± 290 кв.м
3.	Иные характеристики объекта	—

Раздел 2

Сведения о местоположении границ объекта					
1. Система координат <u>МСК-43, зона 2</u>					
2. Сведения о характерных точках границ объекта					
Обозначение характерных точек границ	Координаты, м		Метод определения координат характерной точки	Средняя квадратическая погрешность положения характерной точки (Mt), м	Описание обозначения точки на местности (при наличии)
	X	Y			
1	2	3	4	5	6
н1	627955.20	2276025.81	Метод спутниковых геодезических измерений (определений)	0.10	—
н2	627980.98	2276045.03	Метод спутниковых геодезических измерений (определений)	0.10	—
н3	627988.35	2276042.57	Метод спутниковых геодезических измерений (определений)	0.10	—
н4	628026.89	2276062.06	Метод спутниковых геодезических измерений (определений)	0.10	—
н5	628047.25	2276059.49	Метод спутниковых геодезических измерений (определений)	0.10	—
н6	628045.64	2276064.12	Метод спутниковых геодезических измерений (определений)	0.10	—
н7	628075.82	2276069.05	Метод спутниковых геодезических измерений (определений)	0.10	—
н8	628083.71	2276054.88	Метод спутниковых геодезических измерений (определений)	0.10	—
н9	628115.57	2276050.85	Метод спутниковых геодезических измерений (определений)	0.10	—
н10	628107.84	2276065.97	Метод спутниковых геодезических измерений (определений)	0.10	—
н11	628115.23	2276122.62	Метод спутниковых геодезических измерений (определений)	0.10	—
н12	628117.70	2276123.36	Метод спутниковых геодезических измерений (определений)	0.10	—
н13	628116.50	2276131.88	Метод спутниковых геодезических измерений (определений)	0.10	—
н14	628153.07	2276143.43	Метод спутниковых геодезических измерений (определений)	0.10	—
н15	628160.80	2276227.92	Метод спутниковых геодезических измерений (определений)	0.10	—
н16	628180.51	2276237.78	Метод спутниковых геодезических измерений (определений)	0.10	—

н17	628193.02	2276199.87	Метод спутниковых геодезических измерений (определений)	0.10	—
н18	628197.96	2276222.66	Метод спутниковых геодезических измерений (определений)	0.10	—
н19	628228.21	2276223.82	Метод спутниковых геодезических измерений (определений)	0.10	—
н20	628258.47	2276173.78	Метод спутниковых геодезических измерений (определений)	0.10	—
н21	628301.62	2276156.81	Метод спутниковых геодезических измерений (определений)	0.10	—
н22	628388.85	2276194.60	Метод спутниковых геодезических измерений (определений)	0.10	—
н23	628399.42	2276203.29	Метод спутниковых геодезических измерений (определений)	0.10	—
н24	628446.69	2276266.31	Метод спутниковых геодезических измерений (определений)	0.10	—
н25	628541.88	2276302.42	Метод спутниковых геодезических измерений (определений)	0.10	—
н26	628586.52	2276256.46	Метод спутниковых геодезических измерений (определений)	0.10	—
н27	628665.31	2276263.03	Метод спутниковых геодезических измерений (определений)	0.10	—
н28	628661.37	2276414.02	Метод спутниковых геодезических измерений (определений)	0.10	—
н29	628702.07	2276425.84	Метод спутниковых геодезических измерений (определений)	0.10	—
н30	628722.59	2276457.85	Метод спутниковых геодезических измерений (определений)	0.10	—
н31	628780.39	2276487.35	Метод спутниковых геодезических измерений (определений)	0.10	—
н32	628811.84	2276501.52	Метод спутниковых геодезических измерений (определений)	0.10	—
н33	628815.92	2276503.26	Метод спутниковых геодезических измерений (определений)	0.10	—
н34	628893.14	2276272.19	Метод спутниковых геодезических измерений (определений)	0.10	—
н35	628891.17	2276272.72	Метод спутниковых геодезических измерений (определений)	0.10	—
н36	628895.43	2276258.50	Метод спутниковых геодезических измерений (определений)	0.10	—

н37	628896.95	2276260.78	Метод спутниковых геодезических измерений (определений)	0.10	—
н38	628916.93	2276200.99	Метод спутниковых геодезических измерений (определений)	0.10	—
н39	628944.98	2276067.39	Метод спутниковых геодезических измерений (определений)	0.10	—
н40	629343.60	2276287.79	Метод спутниковых геодезических измерений (определений)	0.10	—
н41	629185.81	2276513.07	Метод спутниковых геодезических измерений (определений)	0.10	—
н42	629271.97	2276595.51	Метод спутниковых геодезических измерений (определений)	0.10	—
н43	629310.33	2276632.21	Метод спутниковых геодезических измерений (определений)	0.10	—
н44	629343.21	2276663.67	Метод спутниковых геодезических измерений (определений)	0.10	—
н45	629369.37	2276688.70	Метод спутниковых геодезических измерений (определений)	0.10	—
н46	629396.36	2276710.83	Метод спутниковых геодезических измерений (определений)	0.10	—
н47	629422.37	2276721.36	Метод спутниковых геодезических измерений (определений)	0.10	—
н48	629409.32	2276756.75	Метод спутниковых геодезических измерений (определений)	0.10	—
н49	629388.60	2276801.45	Метод спутниковых геодезических измерений (определений)	0.10	—
н50	629396.85	2276808.06	Метод спутниковых геодезических измерений (определений)	0.10	—
н51	629392.22	2276813.83	Метод спутниковых геодезических измерений (определений)	0.10	—
н52	629385.40	2276808.36	Метод спутниковых геодезических измерений (определений)	0.10	—
н53	629367.41	2276847.20	Метод спутниковых геодезических измерений (определений)	0.10	—
н54	629315.99	2276935.21	Метод спутниковых геодезических измерений (определений)	0.10	—
н55	629105.82	2277027.87	Метод спутниковых геодезических измерений (определений)	0.10	—
н56	629076.78	2276993.36	Метод спутниковых геодезических измерений (определений)	0.10	—

н57	629056.75	2276987.65	Метод спутниковых геодезических измерений (определений)	0.10	—
н58	629039.20	2276978.31	Метод спутниковых геодезических измерений (определений)	0.10	—
н59	629023.06	2276988.65	Метод спутниковых геодезических измерений (определений)	0.10	—
н60	629010.09	2276964.95	Метод спутниковых геодезических измерений (определений)	0.10	—
н61	628986.86	2276945.68	Метод спутниковых геодезических измерений (определений)	0.10	—
н62	628991.93	2276940.80	Метод спутниковых геодезических измерений (определений)	0.10	—
н63	629008.45	2276943.47	Метод спутниковых геодезических измерений (определений)	0.10	—
н64	629023.97	2276951.21	Метод спутниковых геодезических измерений (определений)	0.10	—
н65	629021.89	2276937.88	Метод спутниковых геодезических измерений (определений)	0.10	—
н66	629003.10	2276931.83	Метод спутниковых геодезических измерений (определений)	0.10	—
н67	628975.47	2276919.93	Метод спутниковых геодезических измерений (определений)	0.10	—
н68	628935.98	2276905.69	Метод спутниковых геодезических измерений (определений)	0.10	—
н69	628886.32	2276862.41	Метод спутниковых геодезических измерений (определений)	0.10	—
н70	628849.78	2276729.81	Метод спутниковых геодезических измерений (определений)	0.10	—
н71	628803.83	2276612.95	Метод спутниковых геодезических измерений (определений)	0.10	—
н72	628753.18	2276675.11	Метод спутниковых геодезических измерений (определений)	0.10	—
н73	628748.73	2276671.52	Метод спутниковых геодезических измерений (определений)	0.10	—
н74	628627.99	2276801.48	Метод спутниковых геодезических измерений (определений)	0.10	—
н75	628584.94	2276836.09	Метод спутниковых геодезических измерений (определений)	0.10	—
н76	628530.39	2276754.26	Метод спутниковых геодезических измерений (определений)	0.10	—

н77	628497.99	2276692.05	Метод спутниковых геодезических измерений (определений)	0.10	—
н78	628537.28	2276598.50	Метод спутниковых геодезических измерений (определений)	0.10	—
н79	628636.48	2276528.95	Метод спутниковых геодезических измерений (определений)	0.10	—
н80	628645.61	2276518.41	Метод спутниковых геодезических измерений (определений)	0.10	—
н81	628639.71	2276512.55	Метод спутниковых геодезических измерений (определений)	0.10	—
н82	628652.11	2276500.30	Метод спутниковых геодезических измерений (определений)	0.10	—
н83	628586.10	2276468.49	Метод спутниковых геодезических измерений (определений)	0.10	—
н84	628577.12	2276454.38	Метод спутниковых геодезических измерений (определений)	0.10	—
н85	628564.55	2276446.62	Метод спутниковых геодезических измерений (определений)	0.10	—
н86	628530.26	2276435.75	Метод спутниковых геодезических измерений (определений)	0.10	—
н87	628522.58	2276436.00	Метод спутниковых геодезических измерений (определений)	0.10	—
н88	628513.33	2276444.17	Метод спутниковых геодезических измерений (определений)	0.10	—
н89	628507.71	2276460.69	Метод спутниковых геодезических измерений (определений)	0.10	—
н90	628480.27	2276469.07	Метод спутниковых геодезических измерений (определений)	0.10	—
н91	628451.46	2276452.69	Метод спутниковых геодезических измерений (определений)	0.10	—
н92	628439.64	2276431.94	Метод спутниковых геодезических измерений (определений)	0.10	—
н93	628442.70	2276423.80	Метод спутниковых геодезических измерений (определений)	0.10	—
н94	628421.94	2276397.96	Метод спутниковых геодезических измерений (определений)	0.10	—
н95	628360.33	2276400.52	Метод спутниковых геодезических измерений (определений)	0.10	—
н96	628349.96	2276411.40	Метод спутниковых геодезических измерений (определений)	0.10	—

н97	628336.60	2276407.59	Метод спутниковых геодезических измерений (определений)	0.10	—
н98	628325.31	2276414.19	Метод спутниковых геодезических измерений (определений)	0.10	—
н99	628312.88	2276414.68	Метод спутниковых геодезических измерений (определений)	0.10	—
н100	628307.14	2276422.95	Метод спутниковых геодезических измерений (определений)	0.10	—
н101	628304.52	2276441.27	Метод спутниковых геодезических измерений (определений)	0.10	—
н102	628301.20	2276445.92	Метод спутниковых геодезических измерений (определений)	0.10	—
н103	628267.00	2276454.24	Метод спутниковых геодезических измерений (определений)	0.10	—
н104	628247.40	2276448.78	Метод спутниковых геодезических измерений (определений)	0.10	—
н105	628218.18	2276433.04	Метод спутниковых геодезических измерений (определений)	0.10	—
н106	628190.97	2276397.22	Метод спутниковых геодезических измерений (определений)	0.10	—
н107	628237.52	2276278.52	Метод спутниковых геодезических измерений (определений)	0.10	—
н108	628153.73	2276266.88	Метод спутниковых геодезических измерений (определений)	0.10	—
н109	628056.53	2276308.21	Метод спутниковых геодезических измерений (определений)	0.10	—
н110	628027.79	2276305.52	Метод спутниковых геодезических измерений (определений)	0.10	—
н111	627989.61	2276335.08	Метод спутниковых геодезических измерений (определений)	0.10	—
н112	627964.97	2276323.37	Метод спутниковых геодезических измерений (определений)	0.10	—
н113	627954.50	2276346.16	Метод спутниковых геодезических измерений (определений)	0.10	—
н114	627923.71	2276343.08	Метод спутниковых геодезических измерений (определений)	0.10	—
н115	627912.01	2276410.82	Метод спутниковых геодезических измерений (определений)	0.10	—
н116	627900.48	2276417.28	Метод спутниковых геодезических измерений (определений)	0.10	—


н117	627884.52	2276416.35	Метод спутниковых геодезических измерений (определений)	0.10	–
н118	627763.97	2276408.99	Метод спутниковых геодезических измерений (определений)	0.10	–
н119	627742.94	2276407.69	Метод спутниковых геодезических измерений (определений)	0.10	–
н120	627680.10	2276336.70	Метод спутниковых геодезических измерений (определений)	0.10	–
н121	627612.00	2276294.90	Метод спутниковых геодезических измерений (определений)	0.10	–
н122	627597.34	2276264.26	Метод спутниковых геодезических измерений (определений)	0.10	–
н123	627579.45	2276274.92	Метод спутниковых геодезических измерений (определений)	0.10	–
н124	627562.56	2276264.55	Метод спутниковых геодезических измерений (определений)	0.10	–
н125	627611.44	2276039.95	Метод спутниковых геодезических измерений (определений)	0.10	–
н126	627817.75	2276088.54	Метод спутниковых геодезических измерений (определений)	0.10	–
н127	627819.35	2276080.90	Метод спутниковых геодезических измерений (определений)	0.10	–
н128	627821.11	2276073.71	Метод спутниковых геодезических измерений (определений)	0.10	–
н129	627891.50	2276090.93	Метод спутниковых геодезических измерений (определений)	0.10	–
н130	627897.47	2276092.22	Метод спутниковых геодезических измерений (определений)	0.10	–
н131	627923.32	2276009.69	Метод спутниковых геодезических измерений (определений)	0.10	–
н1	627955.20	2276025.81	Метод спутниковых геодезических измерений (определений)	0.10	–

3. Сведения о характерных точках части (частей) границы объекта

Обозначение характерных точек части границы	Координаты, м		Метод определения координат характерной точки	Средняя квадратическая погрешность положения характерной точки (Mt), м	Описание обозначения точки на местности (при наличии)
	X	Y			
1	2	3	4	5	6
–	–	–	–	–	–

Раздел 4

План границ объекта

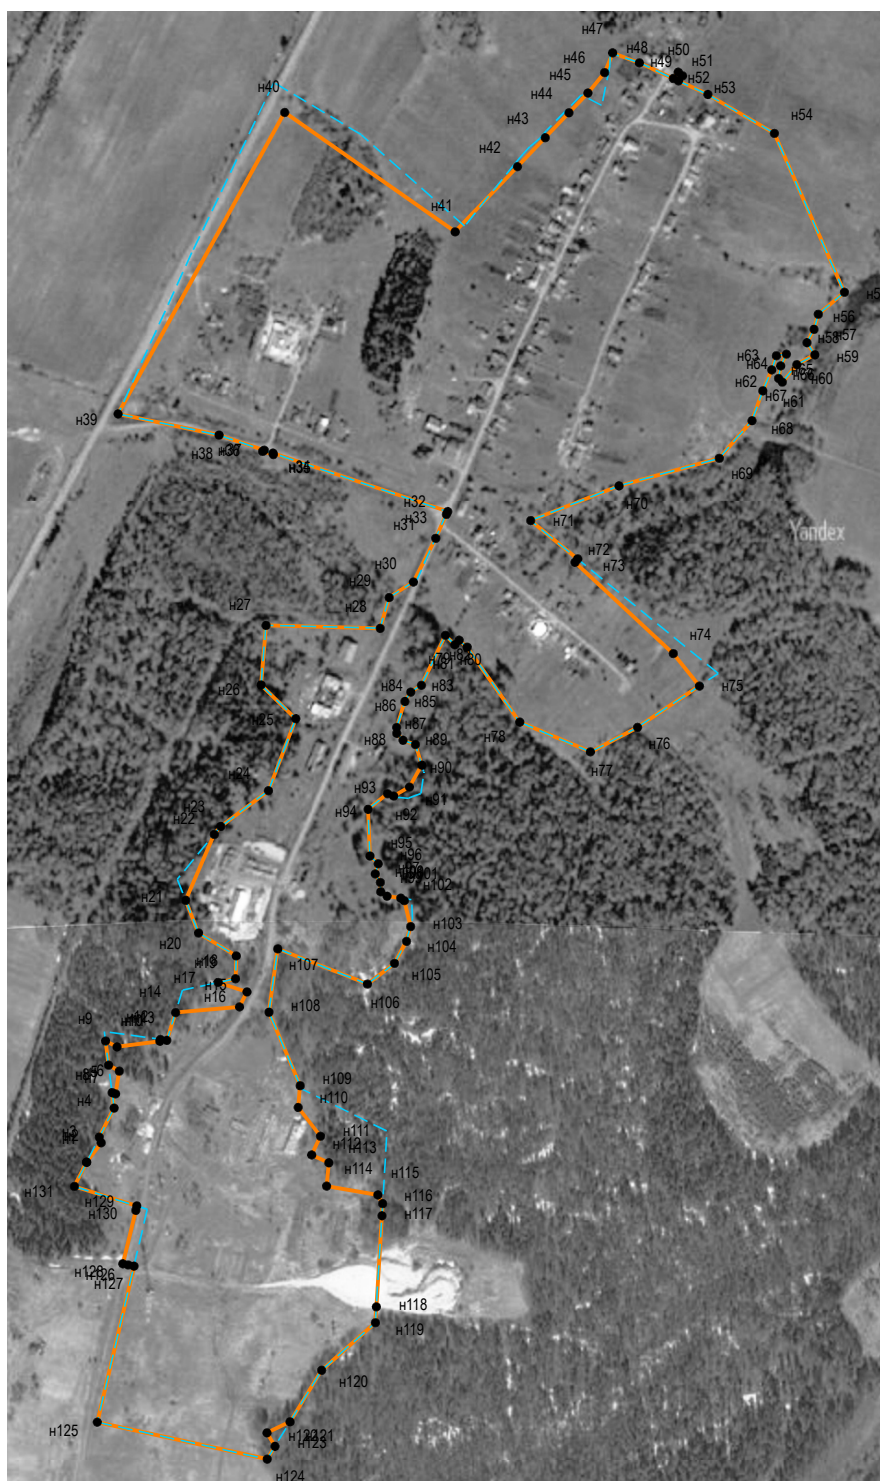

Масштаб 1: 10000



Используемые условные знаки и обозначения:

Обозначения земельных участков, размеры которых не могут быть переданы в масштабе разделов графической части:



Обозначение точки земельных участков, имеющиеся в ГКН сведения о границе которых достаточны для определения ее положения на местности.




Обозначение точки земельных участков, имеющиеся в ГКН сведения о границе которых не достаточны для определения ее положения на местности.




Обозначение точки земельных участков, представляющих собой единое землепользование с преобладанием обособленных участков, имеющиеся в ГКН сведения о границах которых достаточны для определения их положения на местности.



Обозначение точки ранее учтенных земельных участков, представляющих собой единое землепользование с преобладанием обособленных участков, имеющиеся в ГКН сведения о границах которых не достаточны для определения их положения на местности.

 

Граница ранее учтенного земельного участка, представляющего собой единое землепользование с преобладанием условных участков, имеющиеся в ГКН сведения о границах которых достаточны для определения их положения на местности.

 

Граница земельного участка, представляющего собой единое землепользование с преобладанием условных участков, имеющиеся в ГКН сведения о границах которых не достаточны для определения их положения на местности.


Обозначения земельных участков, размеры которых могут быть переданы в масштабе разделов графической части:



Характерная точка границы, сведения о которой не позволяют однозначно определить ее положение на местности.



Характерная точка границы, сведения о которой позволяют однозначно определить ее положение на местности.

 

Существующая часть границы земельных участков, имеющиеся в ГКН сведения о которой достаточны для определения ее местоположения.



Вновь образованная часть границы земельных участков, сведения о которой достаточны для определения ее местоположения.



Существующая часть границы земельных участков, имеющиеся сведения о которой не достаточны для определения ее местоположения.



Вновь образованная часть границы земельных участков, сведения о которой не достаточны для определения ее местоположения.



Базовая станция при спутниковых наблюдениях (GPS или ГЛОНАСС)



Пункты опорной межевой сети (ОМС), (пункт ГТС)



Пункты съёмочного обоснования, созданные при проведении кадастровых работ



Межевые знаки, которые использовались в качестве опорной сети или съёмочного обоснования



Внемасштабный площадной участок, границы которого установлены декларативно



Граница субъекта Российской Федерации



Граница муниципального образования



Граница кадастрового округа



Граница кадастрового района



Граница кадастрового квартала

Подпись _____ (Шитова О.А.)

Дата – г.

Место для оттиска печати (при наличии) лица, составившего описание местоположения границ объекта

Текстовое описание местоположения границ объекта		
Прохождение границы		Описание прохождения границы
от точки	до точки	
1	2	3
—	—	—